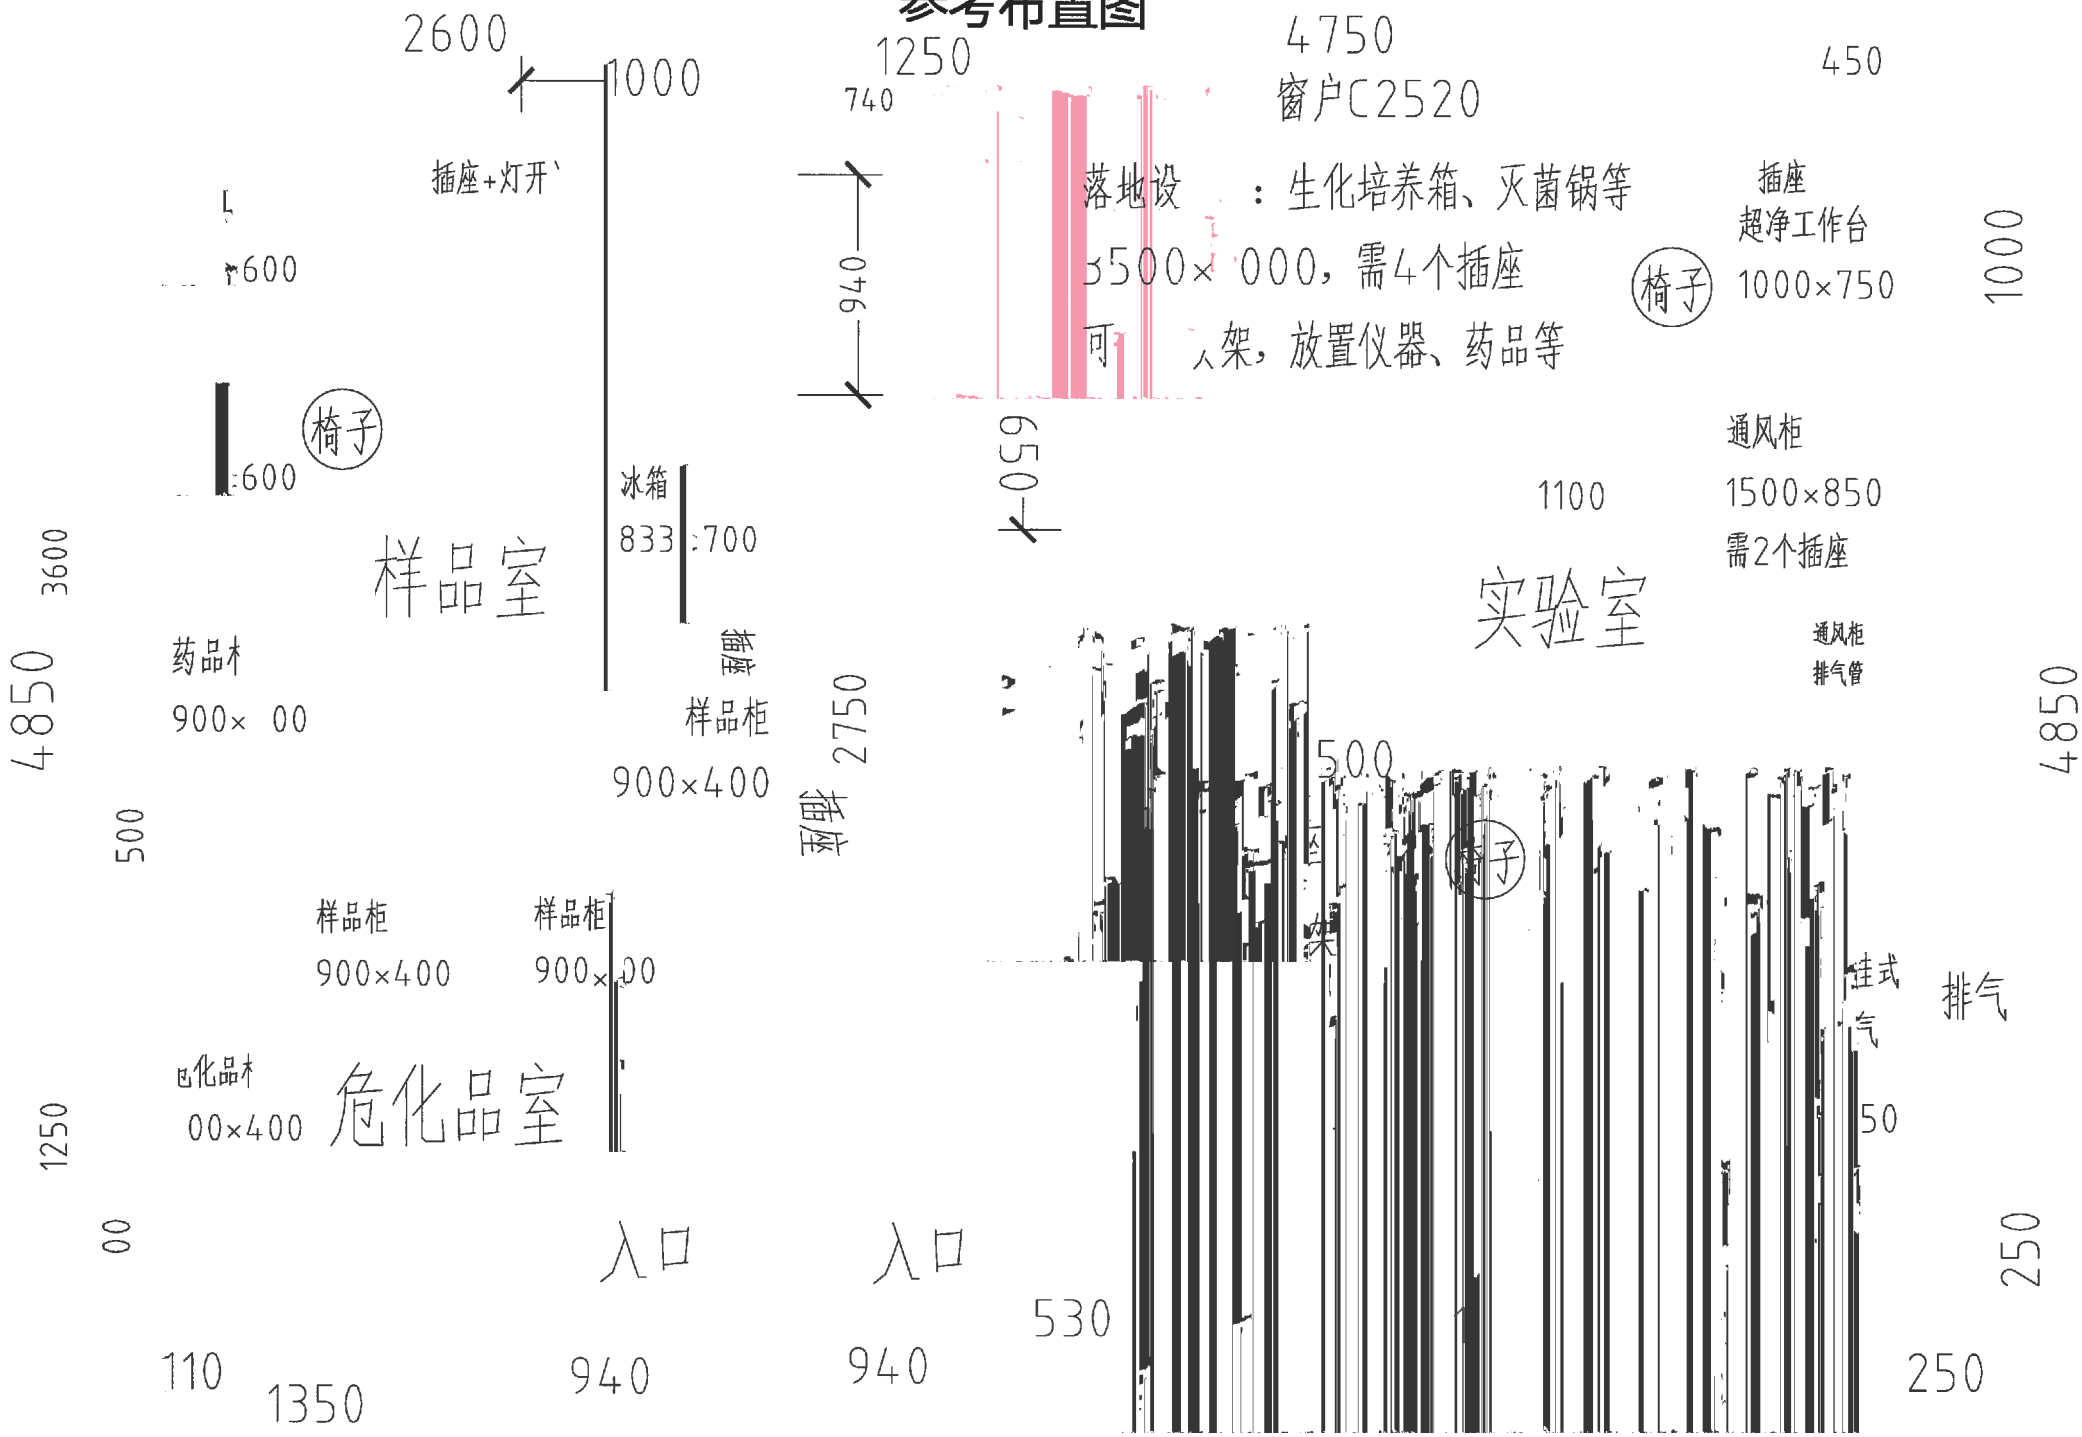
参考布置图


2600
1000
插座+灯开
600
600
椅子
样品室
冰箱
833 700
药品柜
900× 00
样品柜
900×400
3600
4850
500
1250
00
样品柜
900×400
样品柜
900× 00
危化品柜
00×400
危化品室
入口
110
1350
940
1250
740
940
650
4750
窗户C2520
落地设 ：生化培养箱、灭菌锅等
3500× 000，需4个插座
可 人架，放置仪器、药品等
450
插座
超净工作台
1000×750
椅子
1000
通风柜
1100
1500×850
需2个插座
实验室
通风柜
排气管
2750
500
椅子
架
挂式
气
50
排气
4850
530
940
250
250